


Stadt Bochum

**GIS-gestützte kommunale
Niederschlagswasserbeseitigungskonzepte**
-Inhalte aus wasserwirtschaftlicher und praktischer Sicht-

| | | |
|-----------------------|-------------------|---------------------|
| Übersichtsplan | | Datum: 16.11.2011 |
| | | Maßstab: 1:20000 |
| bearbeitet: Krause | gezeichnet: Depta | Projekt Nr.: 447-02 |
| | | Blatt Nr.: 1 |

| | | |
|--|--|---|
| | PFI Planungsgemeinschaft GbR Beratende Ingenieure | Karl-Jahrlath-Str. 4 30165 Hannover Tel. (0511) 3 58 51-0 |
| | Dr.-Ing. Rainer Ball | Fax (0511) 3 58 51-43 |
| | Dr.-Ing. Richard Rötting | info@PFI.de |
| | Prof. Dr.-Ing. Johannes Müller-Schäper | www.PFI.de |

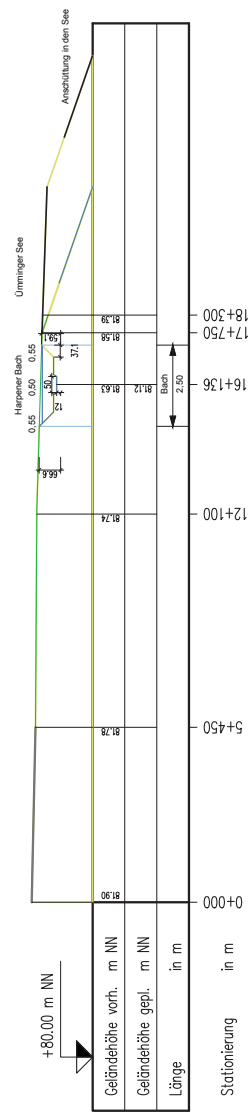

Stadt Bochum

GIS-gestützte kommunale Niederschlagswasserbeseitigungskonzepte

-Inhalte aus wasserwirtschaftlicher und praktischer Sicht-


Schnitt 6.1C

| | | | |
|--------------------|-------------------|---------------------|--------------|
| bearbeitet: Krause | gezeichnet: Depla | Projekt Nr.: 447-02 | Blatt Nr.: 2 |
| Datum: 16.11.2011 | | Maßstab: 1:100 | |



PFI Planungsgemeinschaft GbR
Beratende Ingenieure
Dr.-Ing. Beiner Boll
Dr.-Ing. Richard Rohlfing
Prof. Dr.-Ing. Johannes Müller-Schaper

Karl-Lindhoff-Weg 4
30165 Hannover
Tel.: (0511) 338 51-0
Fax: (0511) 338 51-43
info@PFI.de
www.PFI.de

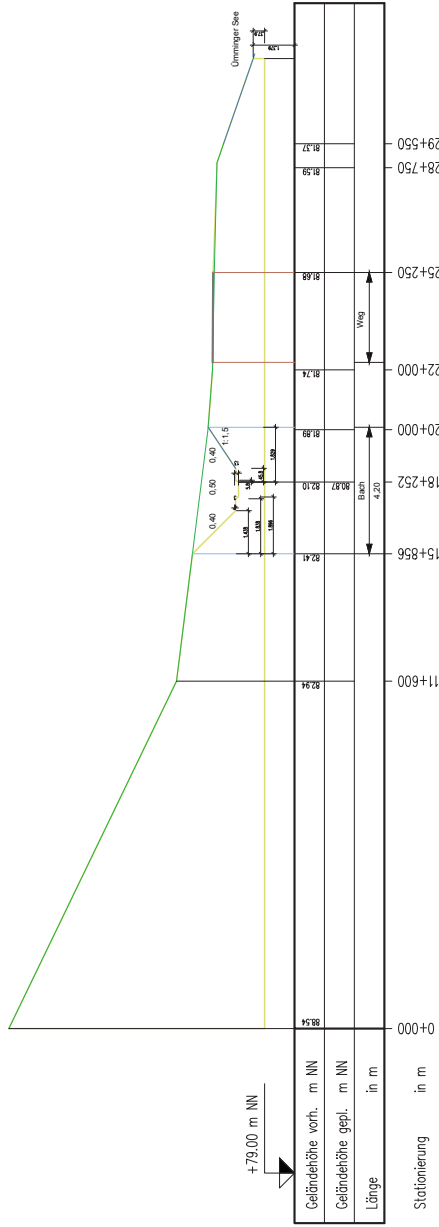

Stadt Bochum

GIS-gestützte kommunale
Niederschlagswasserbeseitigungskonzepte
-Inhalte aus wasserwirtschaftlicher und praktischer Sicht-

Schnitt 6.1E

Datum: 16.11.2011

Maßstab: 1:100

Blatt Nr.: 3

bearbeitet: Krause

gezeichnet: Depka


Projekt Nr.: 447-02



PFI Planungsgesellschaft GbR
Beratende Ingenieure
Dr.-Ing. Renner Boll
Königsplatz 16
41064 Mönchengladbach
Prof. Dr.-Ing. Johannes Müller-Schäper
www.PFI.de

Königsplatz/Weg 4
39185 Hannover
Tel. (0511) 3 58 51-0
Fax (0511) 3 58 51-43
www.PFI.de

+79.00 m NN

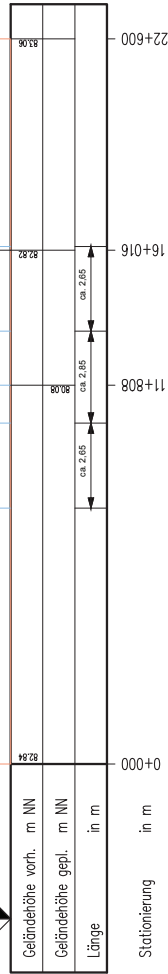

Stadt Bochum

GIS-gestützte kommunale Niederschlagswasserbeseitigungskonzepte -Inhalte aus wasserwirtschaftlicher und praktischer Sicht-

Datum: 18.11.2011

Maßstab: 1:100

Blatt Nr.: 4

Schnitt 6. 1H

bearbeitet: Krause

gezeichnet: Depla

Projekt Nr.: 447-02

Blatt Nr.: 4

PFI Planungsgemeinschaft GbR
Beratende Ingenieure
Dr.-Ing. Beiner Boll
Dr.-Ing. Richard Röhling
Prof. Dr.-Ing. Johannes Müller-Schaper
www.PFI.de



Karl-Linhardt-Weg 4
30165 Hannover
Tel. (0511) 338 51-0
Fax (0511) 338 51-43
info@PFI.de
www.PFI.de