




1. Ausbaustufe (ohne Filter)

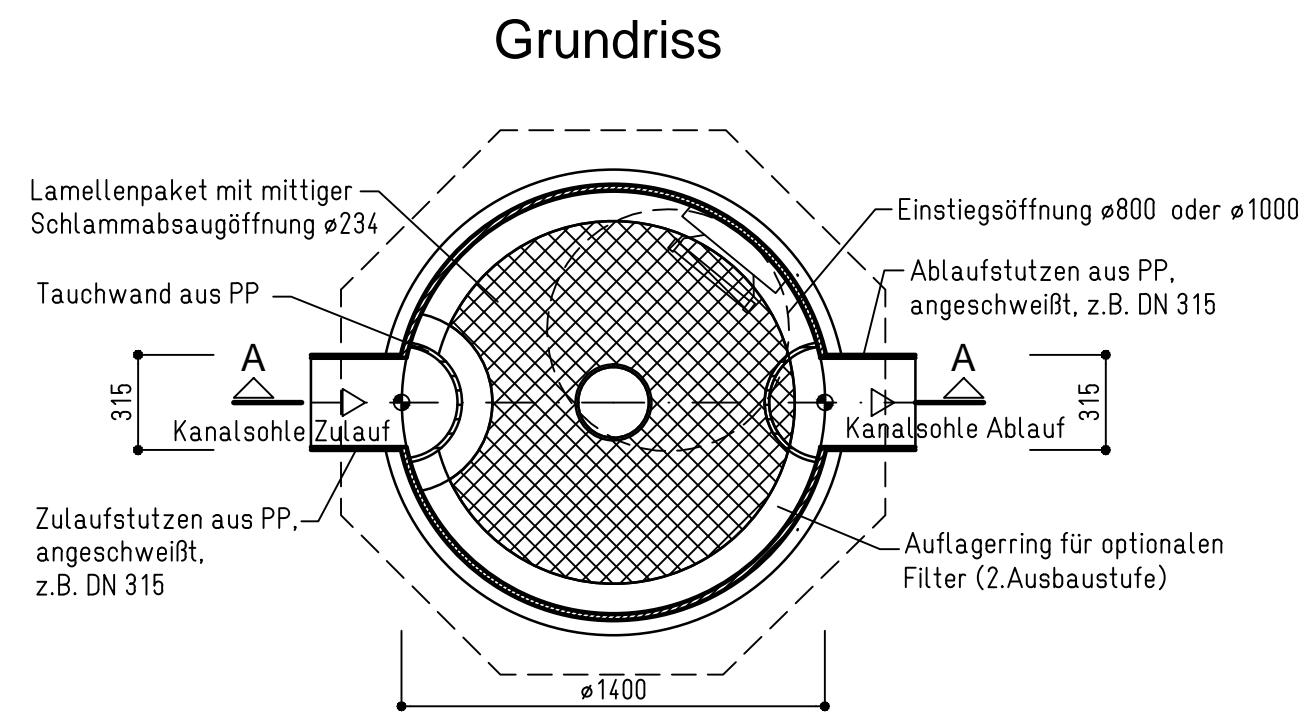


2. Ausbaustufe (mit Filter)

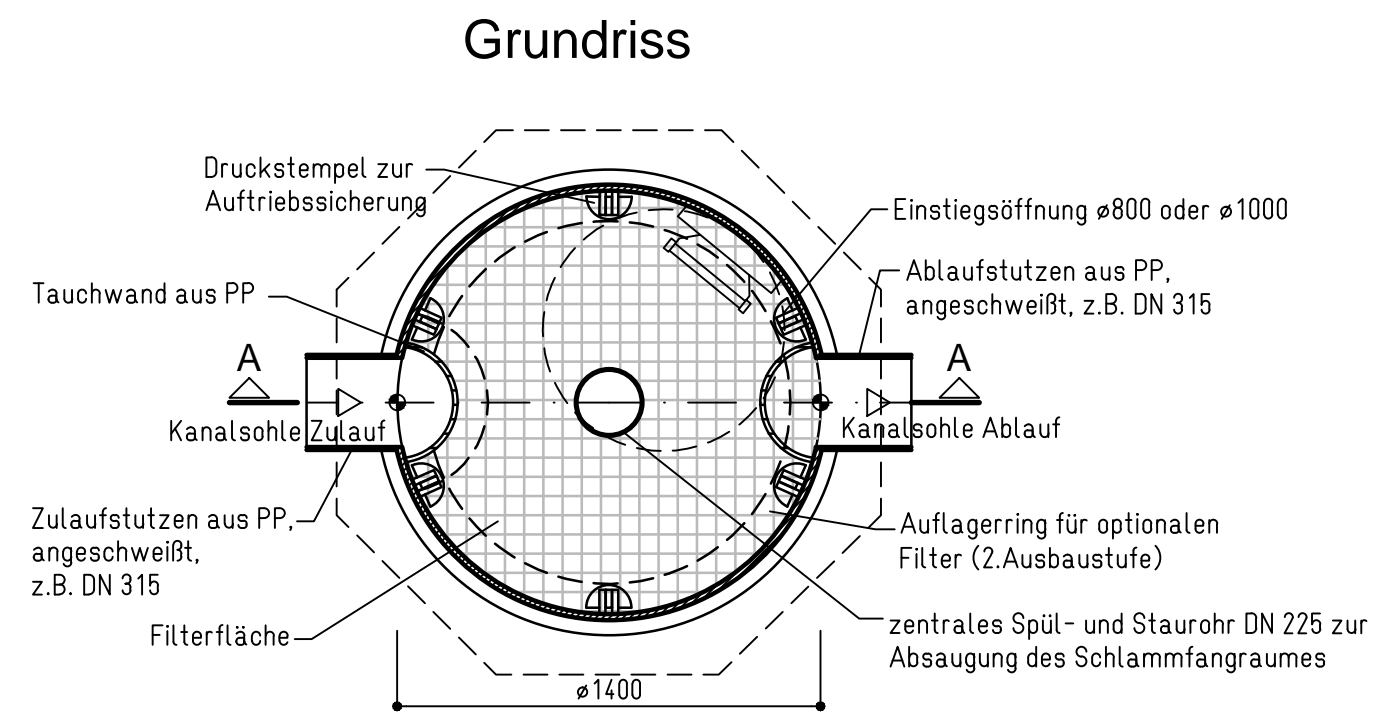

Schnitt A - A

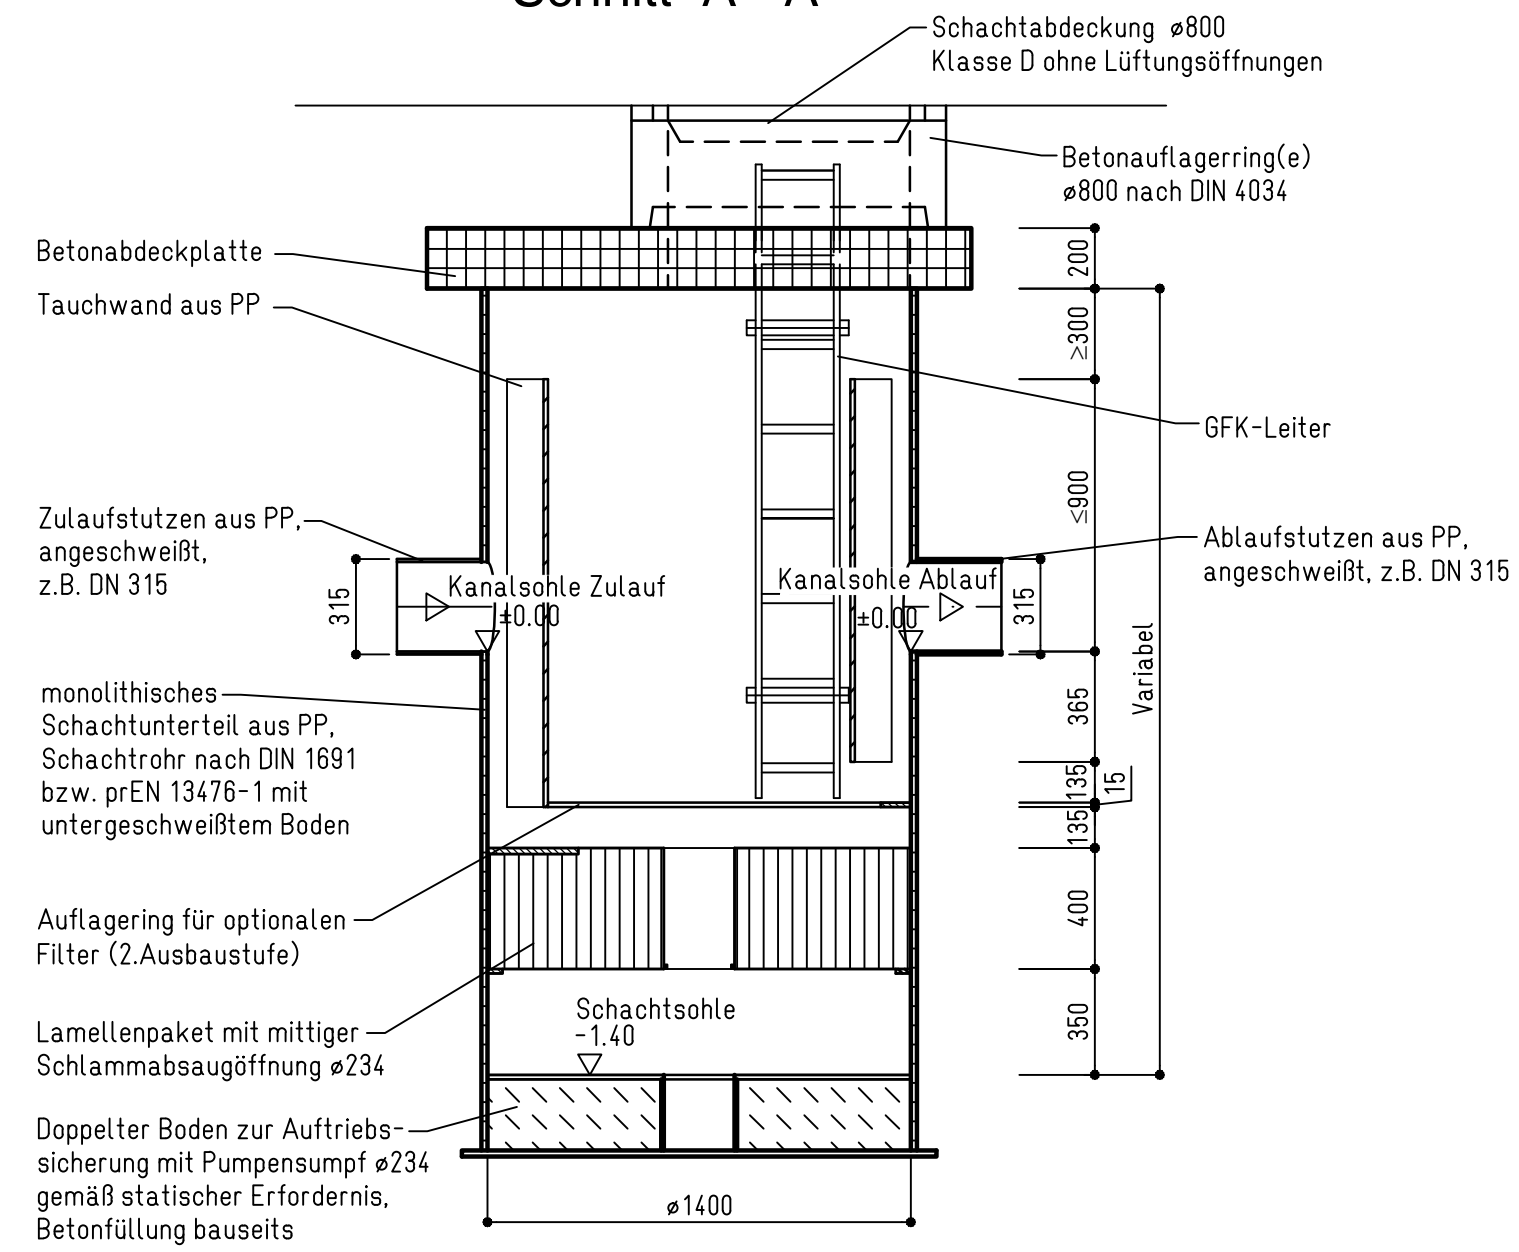

Schnitt A - A

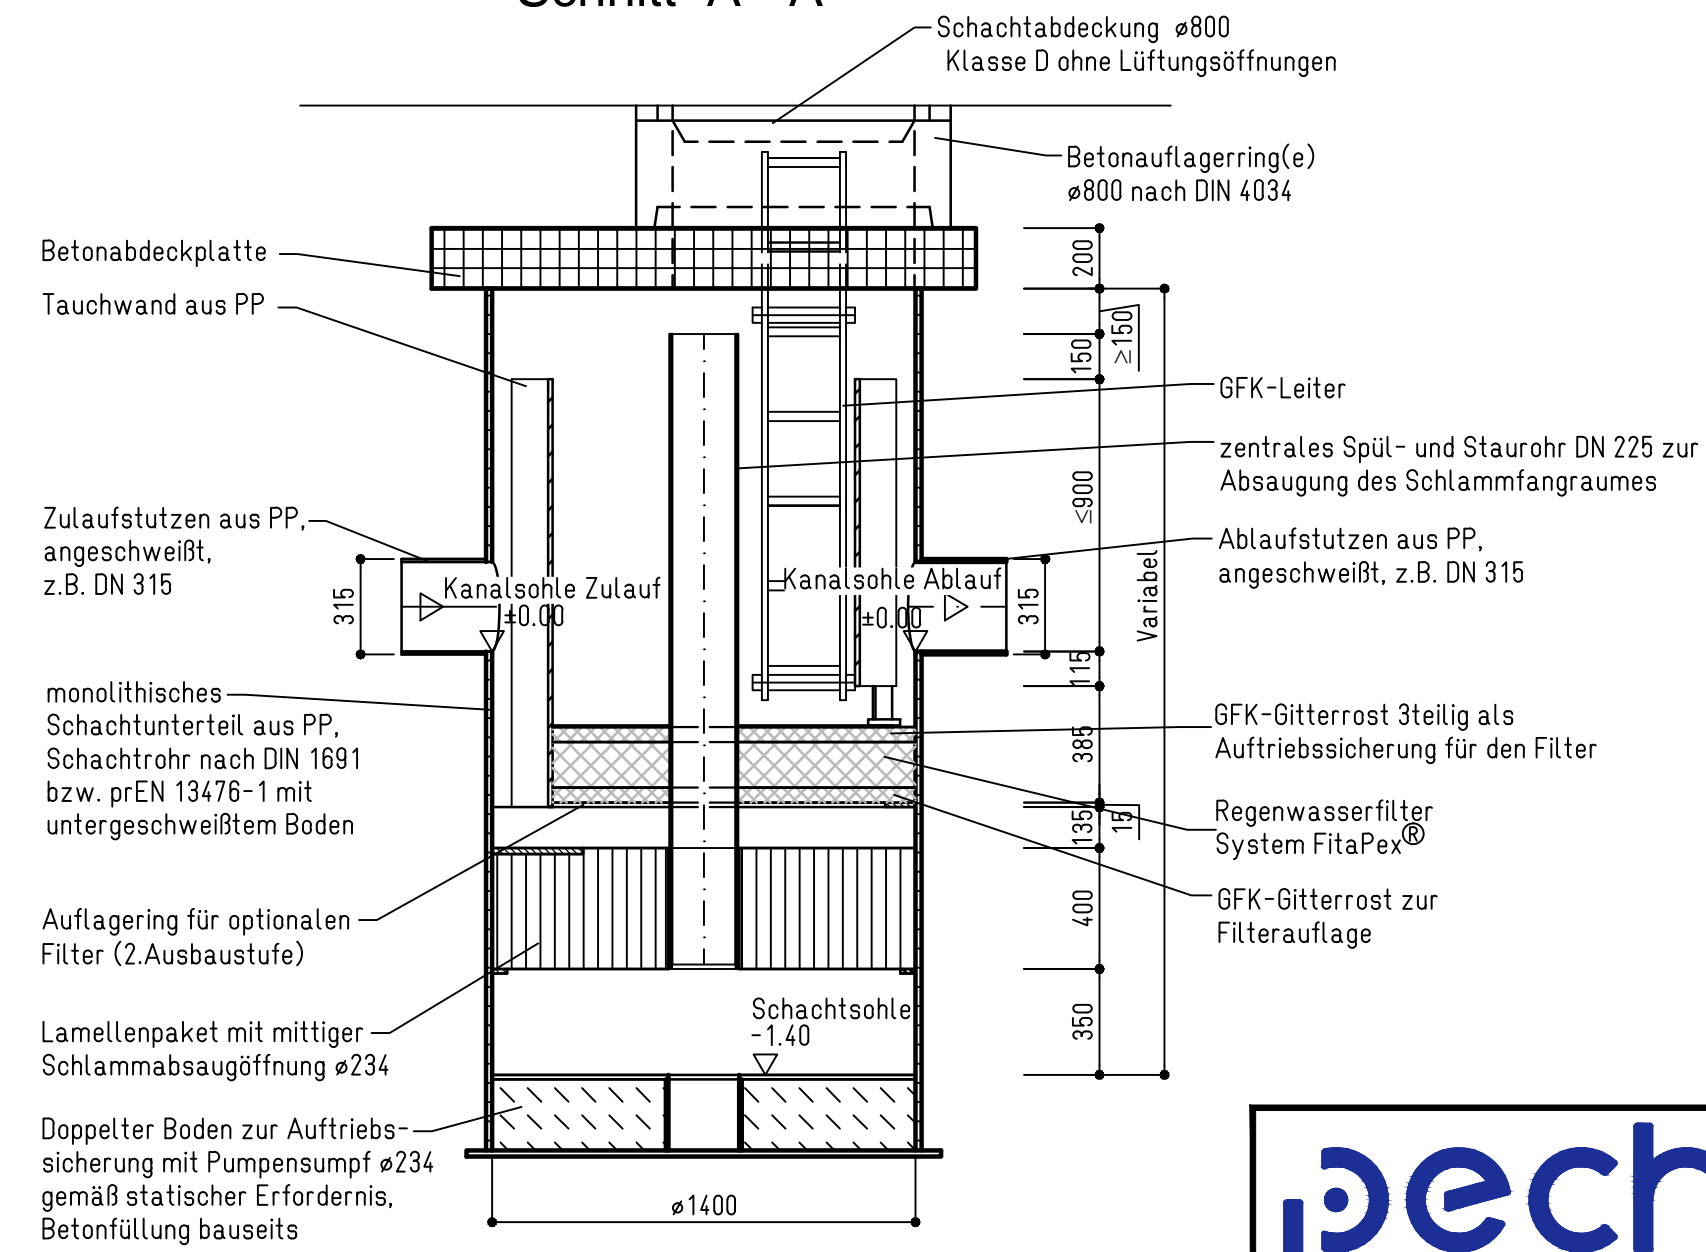

pecher
TECHNIK GmbH

FiltaPex® modular DN1400	Regelzeichnung
Erkrath, den 16.07.2014	Maßstab: 1:25
	Plan-Nr.: