




Grundriss I-I

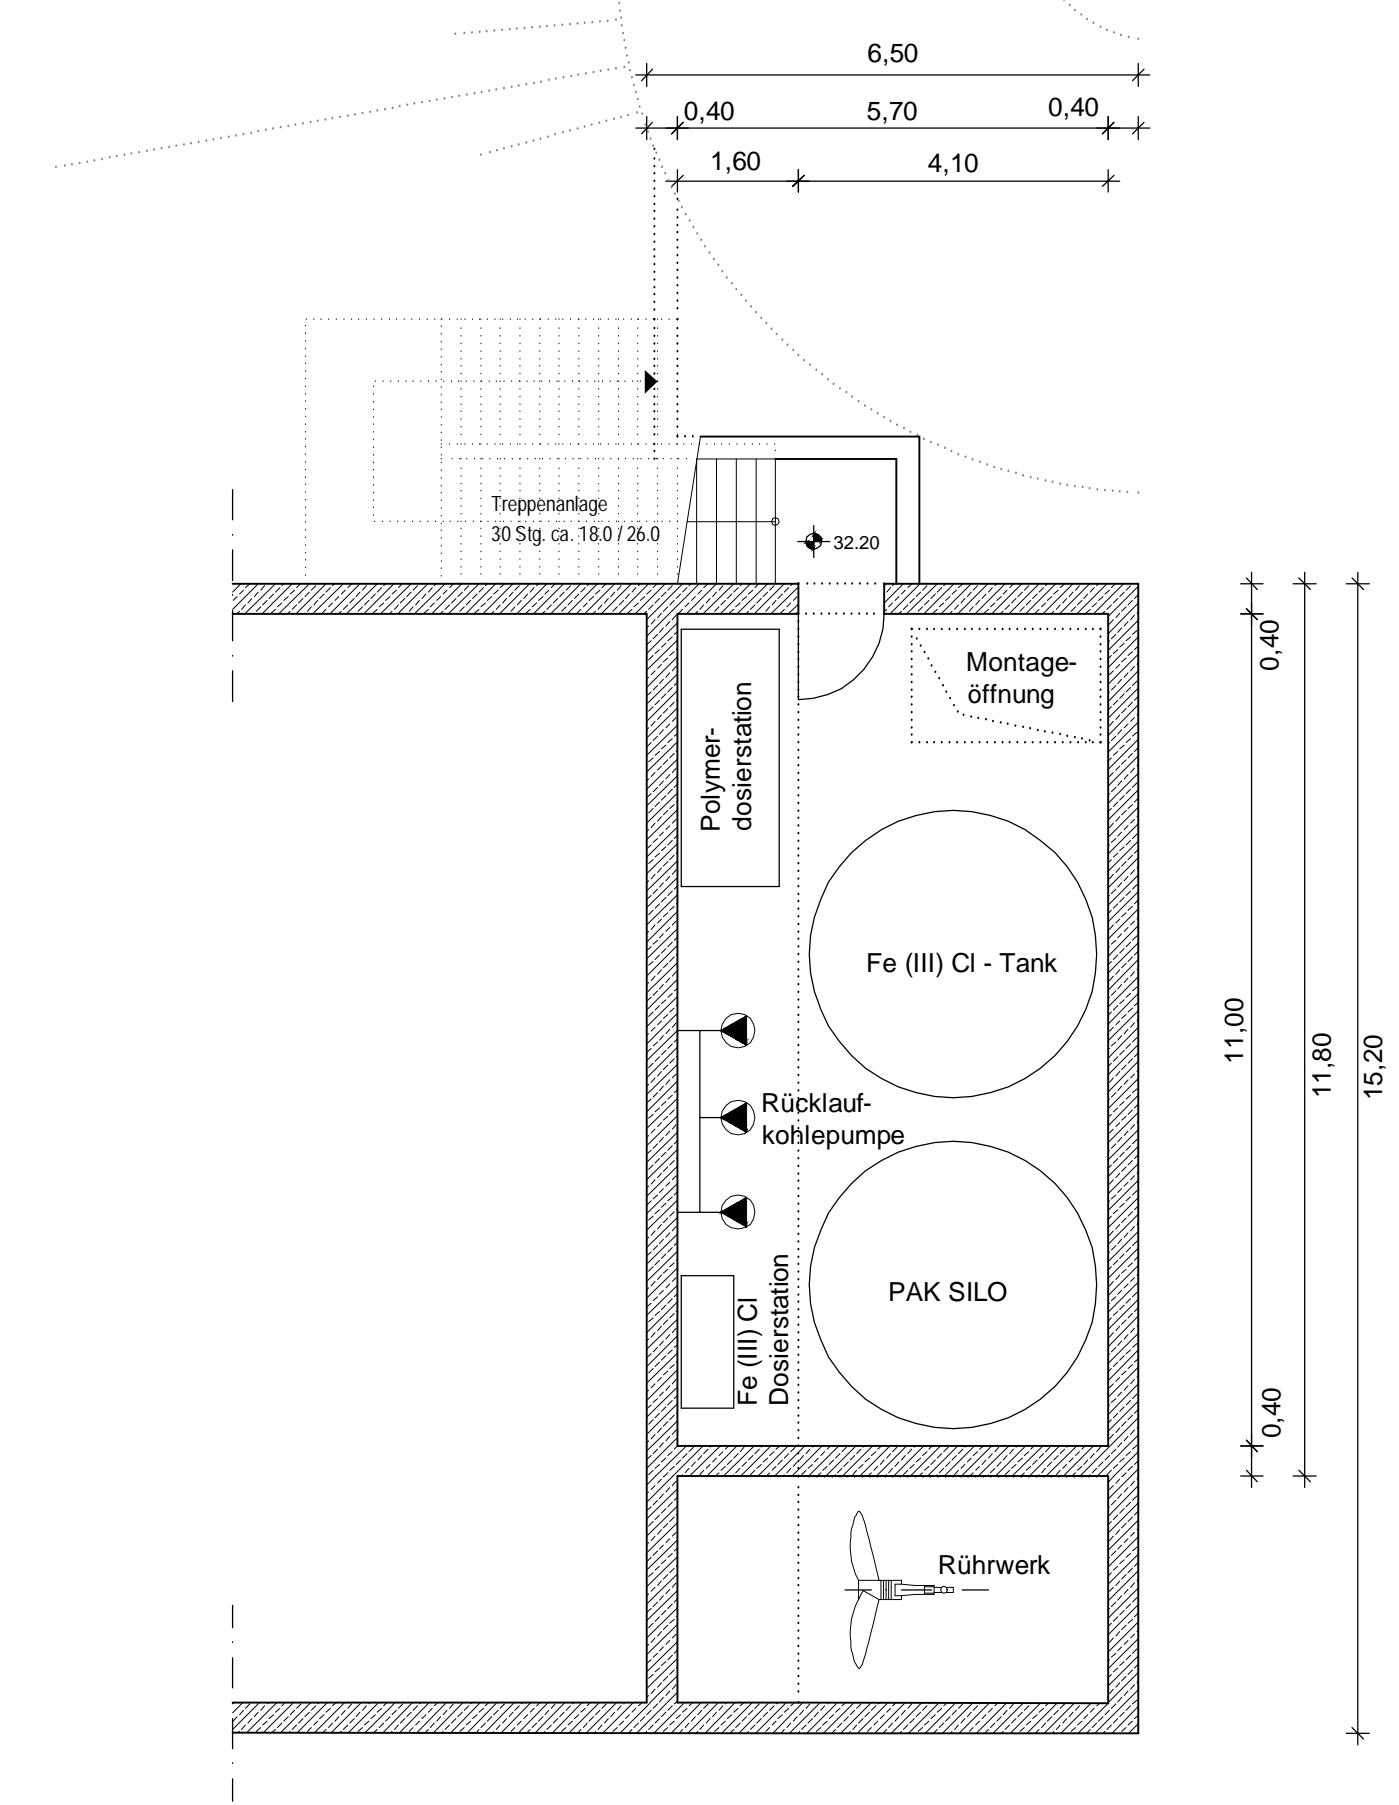

Grundriss II-II

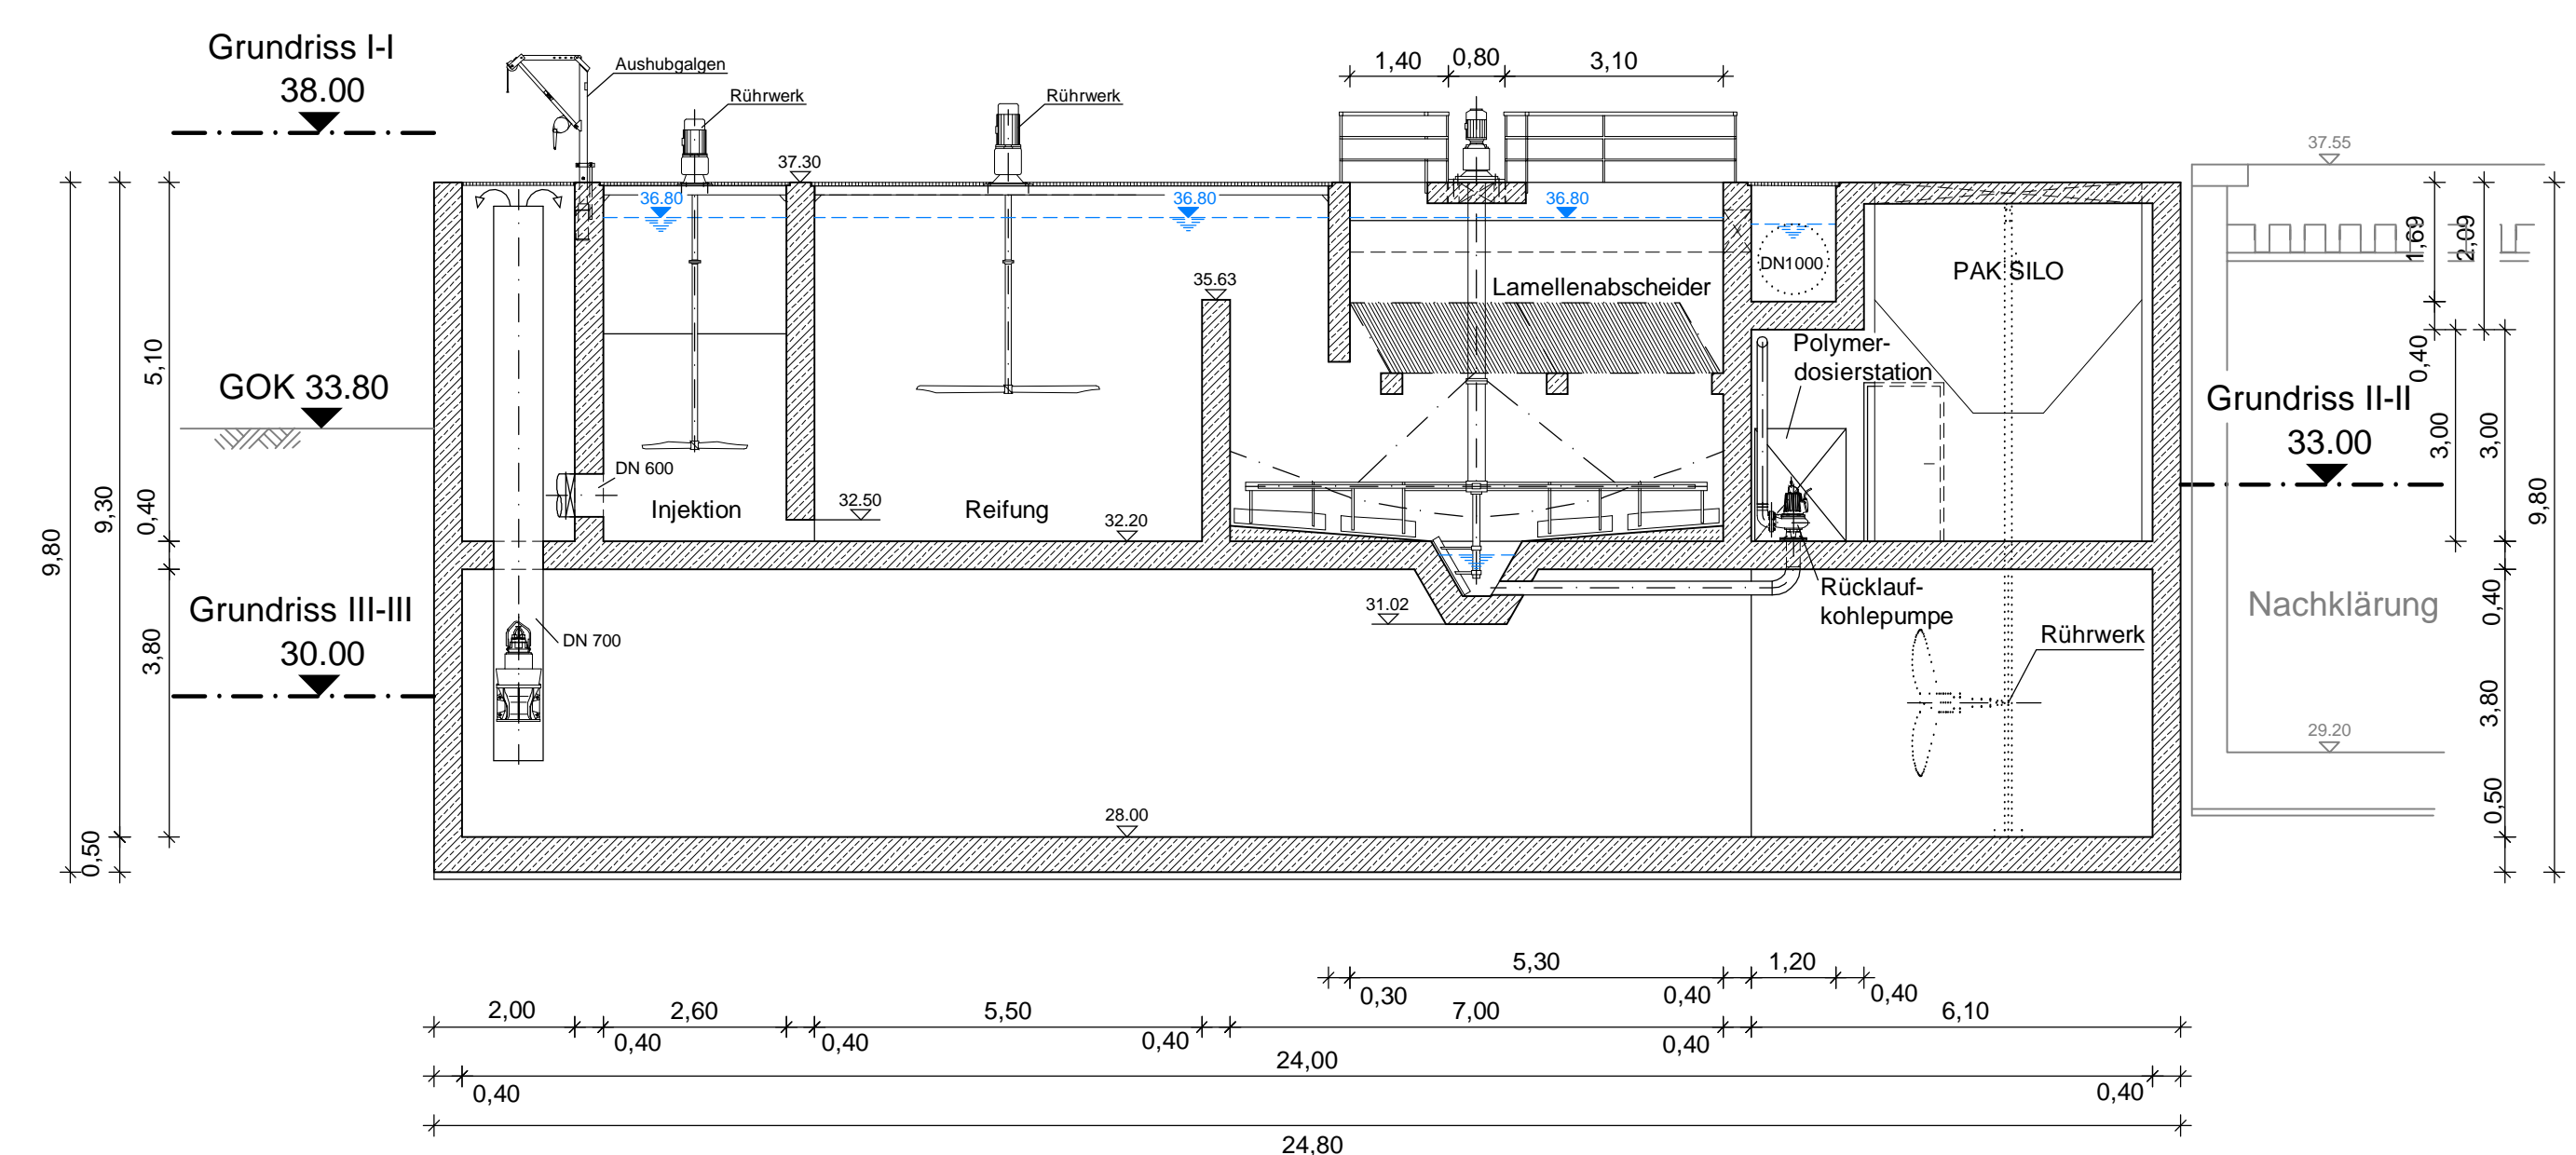

Schnitt A-A

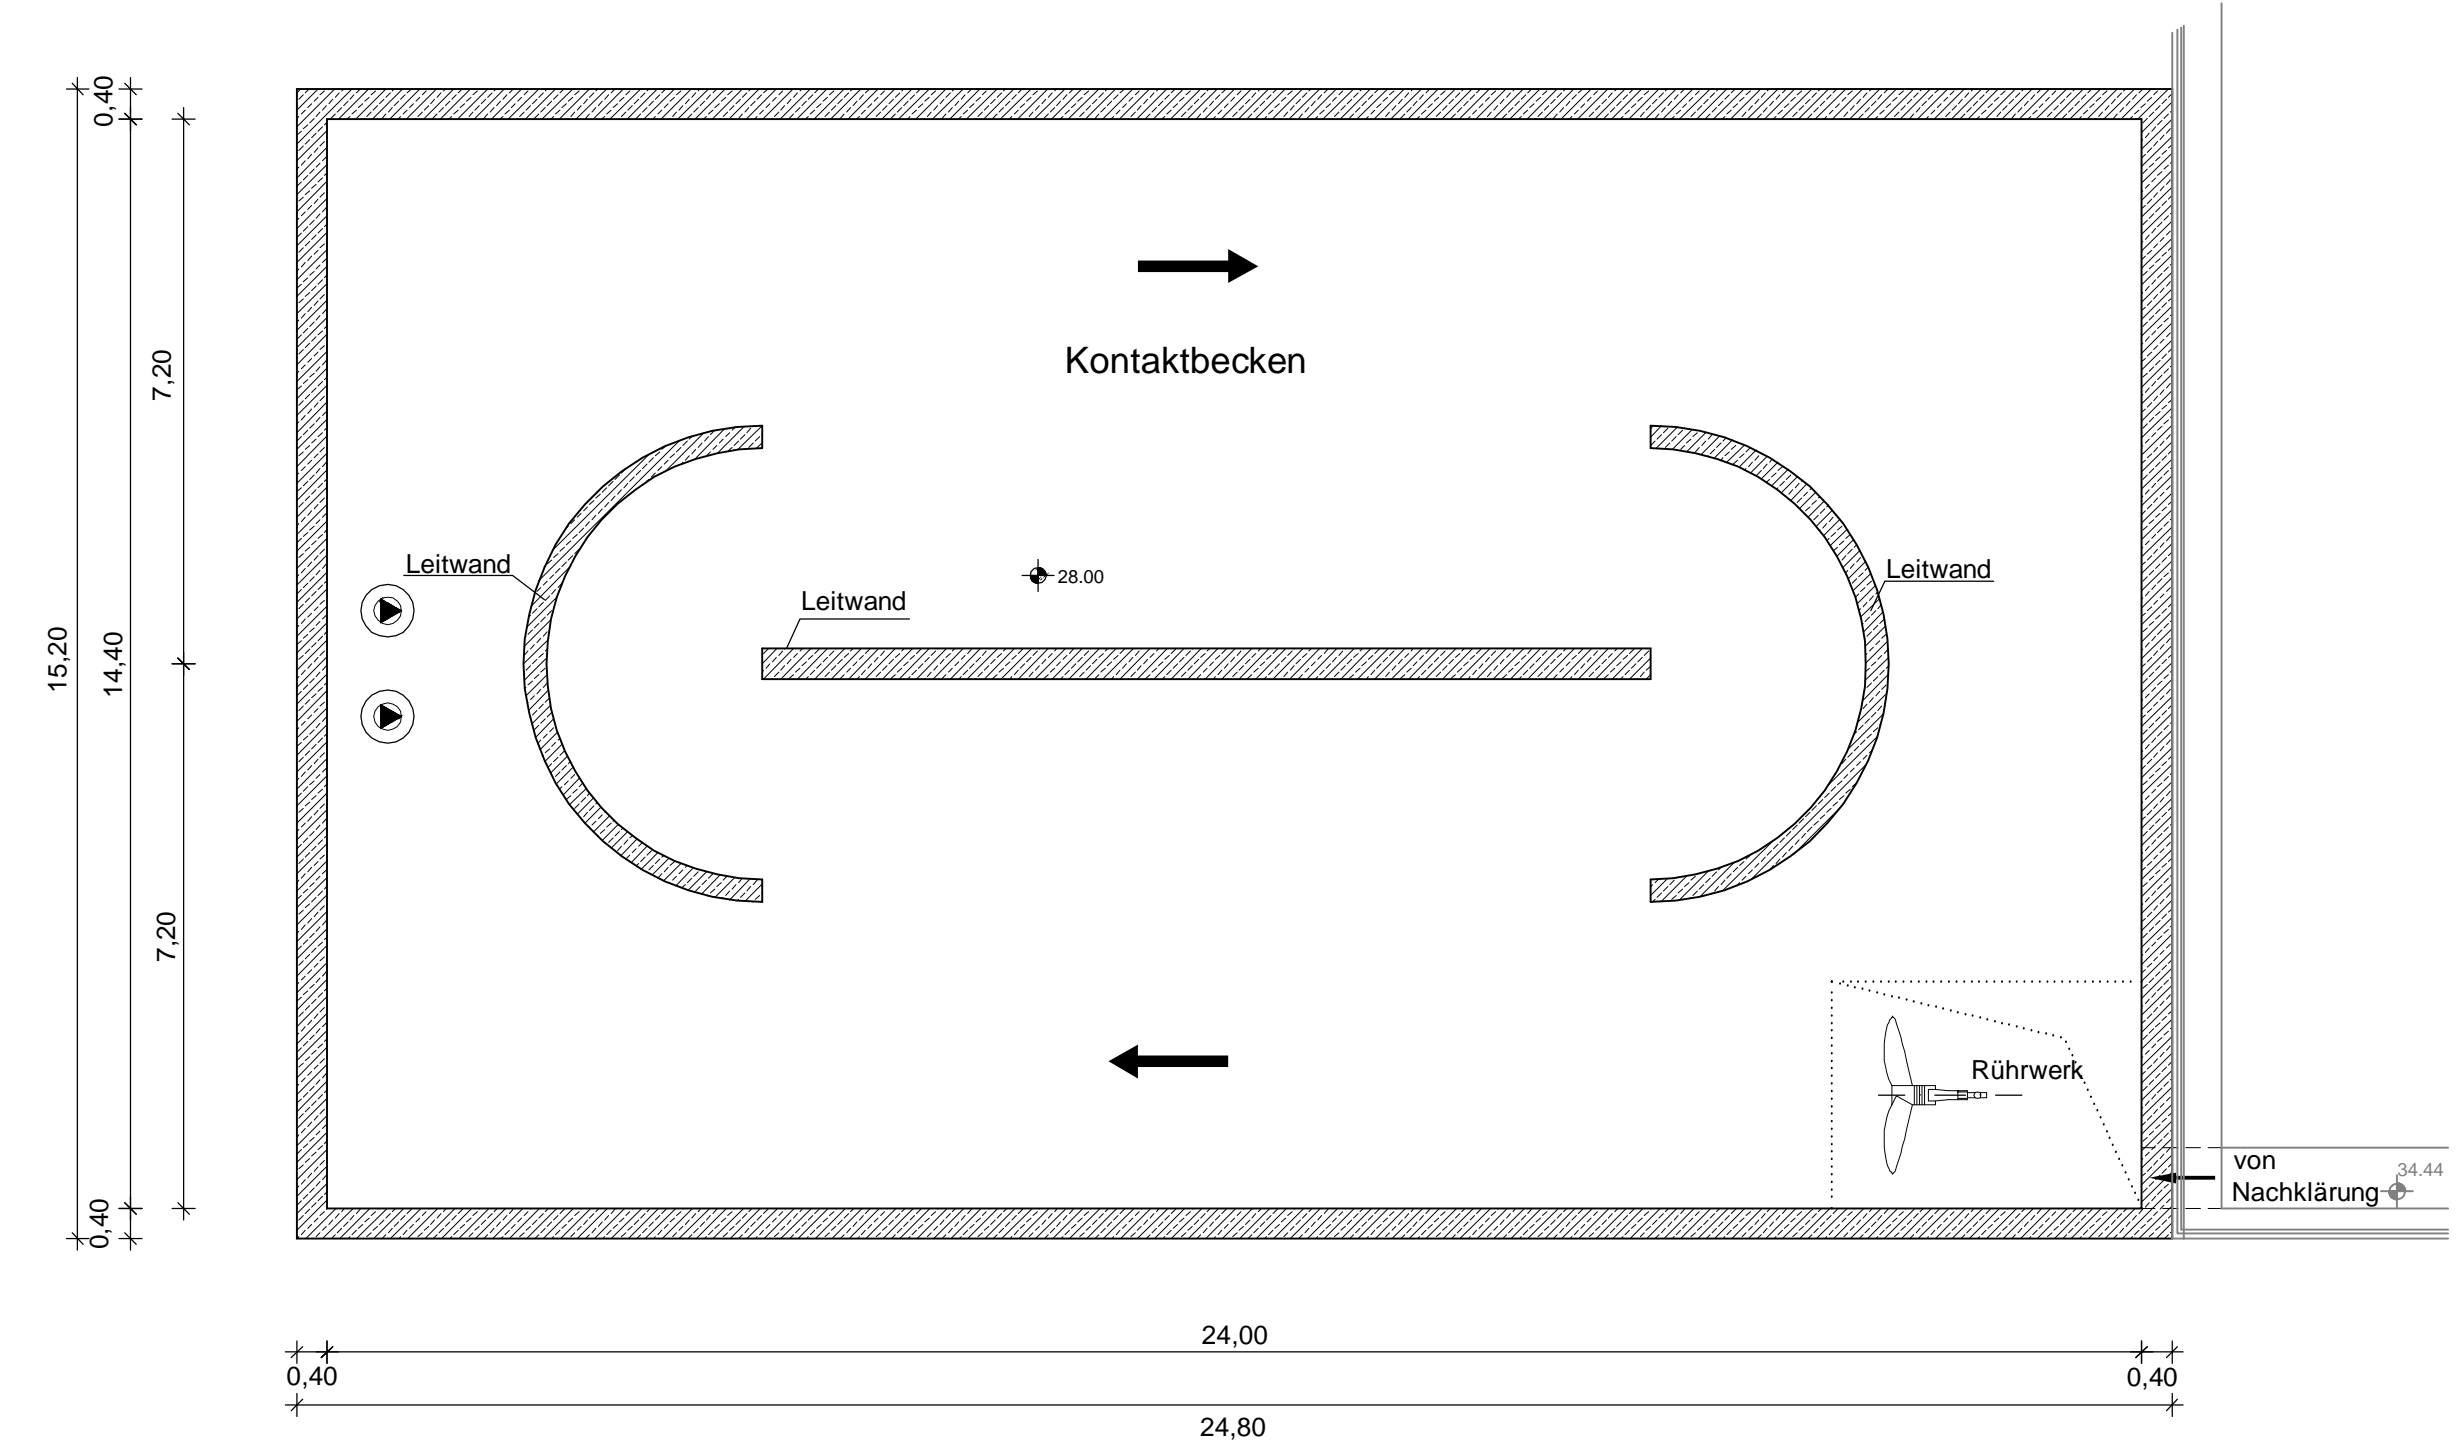

Grundriss III-III

f				
e				
d				
c				
b				
a				
	Datum	gez.	gepr.	Änderung

Auftraggeber Projekt		InfraStruktur Neuss AöR Machbarkeitsstudie Spurenstoffelimination auf der Kläranlage Neuss Ost		
Zeichnungsinhalt		Variante 4: Spurenstoffeliminierungsanlage Kombibecken (Reaktionsraum und ACTIFLO-CARB) Grundriss Ebene I, II, III und Schnitt A-A		
Datum	Name	Planungsstand / Maßstab	Komzeichnung	
gez. 08.12.2011	Friese	Studie	Projekt-Nr.	0161-11-002
gepr. 08.12.2011	Hilbig	1:100	Datei-Nr.	016111002BG101
			Zeichnung-Nr.	BK101


Grontmij GmbH
 Graefstraße 5
 50823 Köln
 Deutschland
 DQS zertifiziert nach DIN EN ISO 9001:2008 Reg.-Nr.: DE-40713 QM08 ULM
 T +49 (0)221 57402-48
 F +49 (0)221 57402-345
 E info@grontmij.de
 W www.grontmij.de
 Blattgröße: 999 x 594

P:\01_WED\161\Proj\0161-11_002_Spurenstoffe_Neuss-Ost\09-Plane\AutoCAD\1_SchnittA-A.dwg, 01.11.11